

ZESTAWIENIE POMEŚCZI			
NR	NAZWA	POW. [m ²]	OSOBY
2.01	KORYTARZ	34.60	1 OS. PC
2.02	KONFERENCJALNA	8.91	
2.03	OPEN SPACE	56.34	9 OS. + 2 ZM II
2.04	POM. BIUROWE	42.42	6 OS. + 2 ZM II
2.05	POM. BIUROWE	11.66	2 OS.
2.06	POM. BIUROWE	10.60	2 OS.
2.07	POM. BIUROWE	10.56	2 OS.
2.08	POM. BIUROWE	10.65	2 OS.
2.09	OPEN SPACE	75.93	8 OS. PC
2.10	POM. BIUROWE	21.09	4 OS.
2.11	POM. BIUROWE	30.27	5 OS.
2.12	SALA KONFERENCYJNA	42.85	30
2.13	SALA KONFERENCYJNA	16.75	8
2.14	SALA KONFERENCYJNA	9.69	4
2.15	POM. IT	9.23	4
2.16	POM. SPOŁECZNE	9.16	
2.17	POM. WYDROKOWE	9.65	
2.18	SALA SPORTOWA	13.91	5

LEGENDA

- biurko 140x80 cm
- szafa 80x45 cm
- regał z roślinnością
- szafa ubraniowa
- zabudowa kuchenna, zlew/zmywarka/łódówka
- szafa porządkowa
- hydrant
- kontrola dostępu
- KD
- ZM II - miejsce pracy zmianowej


UWAGA III
Każdy z NALAZKÓW ZOBOWIĄDZANY JEST ZAPEWNIĆ PRACOWNIKOM DOSTĘP DO OGÓLNOGOSPIRACYJNYCH TOALET I LA SUDOBIERZĄCYCH SIĘ W SPÓŁNIE PRZEZYMIAJĄCYM W II BIUROWICZYNIE. Wymagania te dotyczą również obszarów, które zostały wyłączone z zakresu prac nad projektem. Wymagania te dotyczą również obszarów, które zostały wyłączone z zakresu prac nad projektem.

UWAGA IV
Każdy z NALAZKÓW ZOBOWIĄDZANY JEST ZAPEWNIĆ PRACOWNIKOM DOSTĘP DO OGÓLNOGOSPIRACYJNYCH TOALET I LA SUDOBIERZĄCYCH SIĘ W SPÓŁNIE PRZEZYMIAJĄCYM W II BIUROWICZYNIE. Wymagania te dotyczą również obszarów, które zostały wyłączone z zakresu prac nad projektem. Wymagania te dotyczą również obszarów, które zostały wyłączone z zakresu prac nad projektem.

UWAGA V
Każdy z NALAZKÓW ZOBOWIĄDZANY JEST ZAPEWNIĆ PRACOWNIKOM DOSTĘP DO OGÓLNOGOSPIRACYJNYCH TOALET I LA SUDOBIERZĄCYCH SIĘ W SPÓŁNIE PRZEZYMIAJĄCYM W II BIUROWICZYNIE. Wymagania te dotyczą również obszarów, które zostały wyłączone z zakresu prac nad projektem. Wymagania te dotyczą również obszarów, które zostały wyłączone z zakresu prac nad projektem.

UWAGA VI
Każdy z NALAZKÓW ZOBOWIĄDZANY JEST ZAPEWNIĆ PRACOWNIKOM DOSTĘP DO OGÓLNOGOSPIRACYJNYCH TOALET I LA SUDOBIERZĄCYCH SIĘ W SPÓŁNIE PRZEZYMIAJĄCYM W II BIUROWICZYNIE. Wymagania te dotyczą również obszarów, które zostały wyłączone z zakresu prac nad projektem. Wymagania te dotyczą również obszarów, które zostały wyłączone z zakresu prac nad projektem.

UWAGA VII
Każdy z NALAZKÓW ZOBOWIĄDZANY JEST ZAPEWNIĆ PRACOWNIKOM DOSTĘP DO OGÓLNOGOSPIRACYJNYCH TOALET I LA SUDOBIERZĄCYCH SIĘ W SPÓŁNIE PRZEZYMIAJĄCYM W II BIUROWICZYNIE. Wymagania te dotyczą również obszarów, które zostały wyłączone z zakresu prac nad projektem. Wymagania te dotyczą również obszarów, które zostały wyłączone z zakresu prac nad projektem.

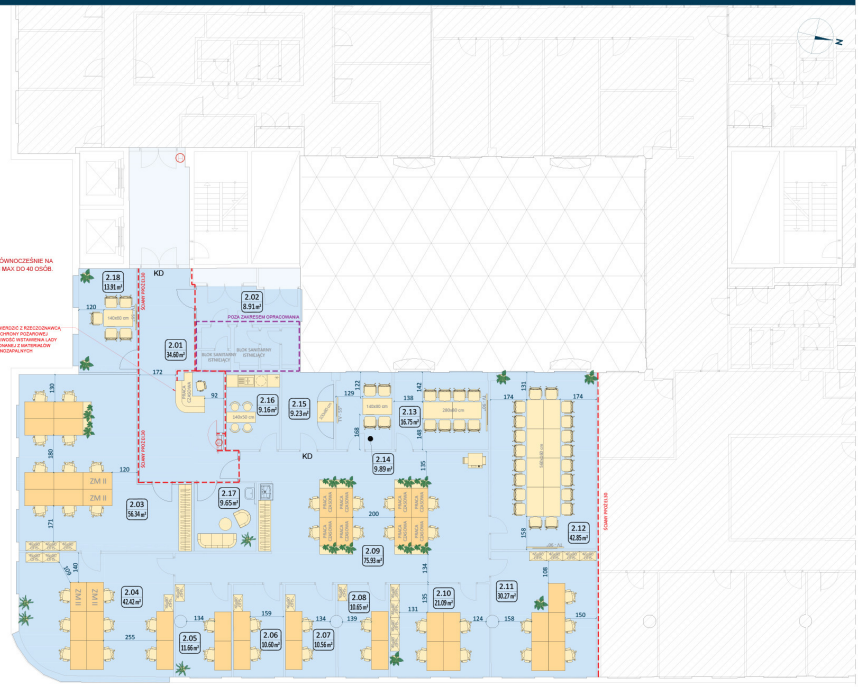

		<p>Niniejszy spisto plan nie jest projektem wykonawczym. Powierzchnie, stłopki i łaty nie zawiera on wszystkich elementów instalacji elektrycznej, takich jak: hydranty, rozdzielnie elektryczne, gniazda itp.</p> <p>Dodatkowo należy układać drzwi, ściany i korytarze oraz toalety może być zmianie po konsultacjach z rzeczoznawcą ds. zabezpieczeń przeciwpożarowych.</p>	<p>Może pokazane na rysunkach nie przedstawiają kompletnej syntezy technicznej, ich dobór, wymiary i specyfikację należy doprecyzować na kolejnym etapie, uwzględniając wymagania Wytyknic Technicznych.</p> <p>Ilość oraz wymiary nowych i istniejących ścian szkieletowych (w tym również przemieszczalnych) do ilości należy doprecyzować na kolejnym etapie.</p>	<p>LEGENDA / LEGEND</p> <ul style="list-style-type: none"> Powierzchnia najmu Powierzchnia wspólna Powierzchnia poza zakresem 	<p>Powierzchnia najmu netto: 458,32 m²</p> <p>NLA: 474,47 m²</p> <p>GLA: 512,86 m²</p> <p>Ilość miejsc pracy: 44 - w tym miejsc pracy czasowej: 9 - w tym miejsc pracy zmianowej: 4</p> <p>Ilość miejsc w salach spotkań: 41</p>	<p>TYTUŁ RYSUNKU / DRAWING TITLE: ARANŻACJA POWIERZCHNI / SPACE PLAN</p> <p>BRANŻA / BRANCH: Architektura</p> <p>DATA / DATE: 02.04.2025</p> <p>PAŃSTWO / COUNTRY: Polska</p>	<p>ZESPÓŁ PROJEKTOWY / TEAM: MRDA MORE DESIGN + ARCHITECTURE</p> <p>OBIEKT / OBJECT: Biurowiec przy ul. Jana Pawła II 27, Warszawa</p> <p>SKALA / SCALE: 1:150</p> <p>INSTRUMENTY / INSTRUMENTS: AutoCAD, Revit</p> <p>STATUS / STATUS: 01</p>	<p>SIŁOWNIA PROJEKTOWA / ARCHITECTS: MRDA MORE DESIGN + ARCHITECTURE</p> <p>ul. Redutowa 6, 02-767 Warszawa biuro@mrda.pl www.mrda.pl</p>