


Podłoże powierzchni:
■ Powierzchnia szpary
■ Powierzchnia upływu

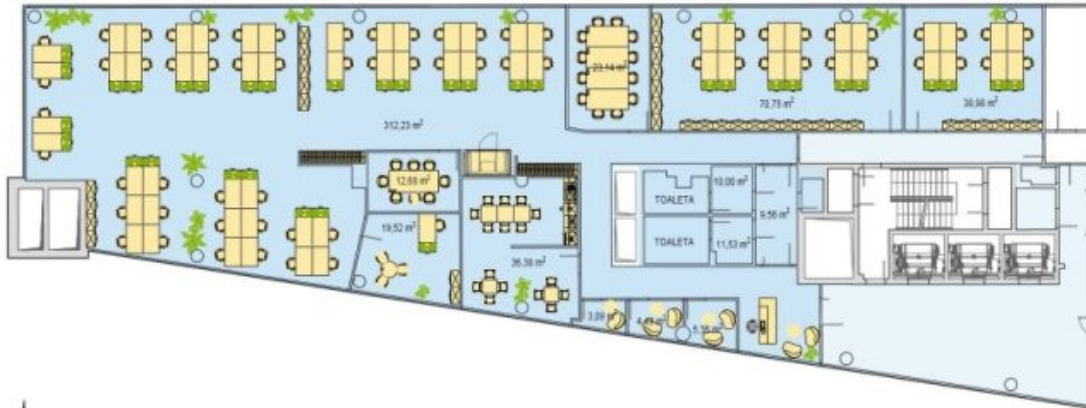

**PARK POSTĘPU
BUD. D
PIĘTRO 3**



ul. Postępu 21, 02-676 Warszawa

Powierzchnia DA:	590,15 m ²
Udział w powierzchni wspólnej piętra (51,57%):	67,71 m ²
Powierzchnia netto:	657,36 m ²
Powierzchnia brutto (współczynnik budynku 1,0313%):	675,44 m ²

UWAGI:

Planujący rysunek jest koncepcyjnym projektem aranżacji. Nie zawiera wszystkich elementów opracowywanych na etapie projektu wykonawczego.

Ostateczny układ korytarzy, lokalizacja ścian, drzwi oraz listwy okalające drzwi i okna należy uzgodnić z projektantem branżowym.



Abundo Space Sp. z o.o.
ul. Katowicka 34 lok. 2
02-532 Warszawa

skala 1:150@A3