

SYMBOLE FUNKCJI

DESIGNATION OF FUNCTION

OTWARTE BIURA  
 OPEN PLANS

BIURA  
 OFFICES

RECEPCJA, POK. SPOKTAŃ, ANEKS  
 KUCHENNY ITP.  
 RECEPTION, MEETING ROOMS, KITCHEN  
 ETC.

SYMBOLE MEBLI

FURNITURE INDICATIONS

- BIURKO PRACOWNICZE 160x80cm/  
EMPLOYEE DESK 160x80cm
- SZAFKA WYSOKA 200x80x40cm/  
HIGH CABINET 200x80x40cm
- SZAFKA NISKA 120x80x40cm/  
LOW CABINET 120x80x40cm

OZNACZENIA ŚCIAN I DRZWI

DOOR AND WALL INDICATIONS

- DRZWI PEŁNE/  
FULL DOORS
- DRZWI SZKLANE/  
GLASS DOORS
- PROJEKTOWANE ŚCIANY PEŁNE GK/  
DESIGNED WALLS
- PROJEKTOWANE ŚCIANY SZKLANE/  
DESIGNED GLASS WALLS

UWAGA!  
 Test plan jest rysunkiem poglądowym pokazującym możliwości aranżacyjne w budynku pod kątem zapotrzebowania Najemcy. Nie może on być podstawą do wykonywania prac budowlanych. Podstawą do wykonywania prac budowlanych jest wyłącznie projekt przeanalizowany pod kątem ochrony p-poż, wymagań BHP i Sanepid i uzgodniony z odpowiednimi rzeczoznawcami.

Najemca  
 Tenant

Lokalizacja  
 Location

EUROCENTRUM

AL. JEROZOLIMSKIE 132-136, 02-305 WARSZAWA

Tytuł rysunku  
 Drawing name

RZUT ARANŻACJI FUNKCJONALNEJ  
 PIĘTRO +9

Data  
 Date

Faza projektu  
 Design phase

SPACE PLAN

Skala  
 Scale

1:100

Klient/Client

Projekt/Project

Branża/Branch

Numer/Number


Revizja/Revision

SP

A

9.00

00

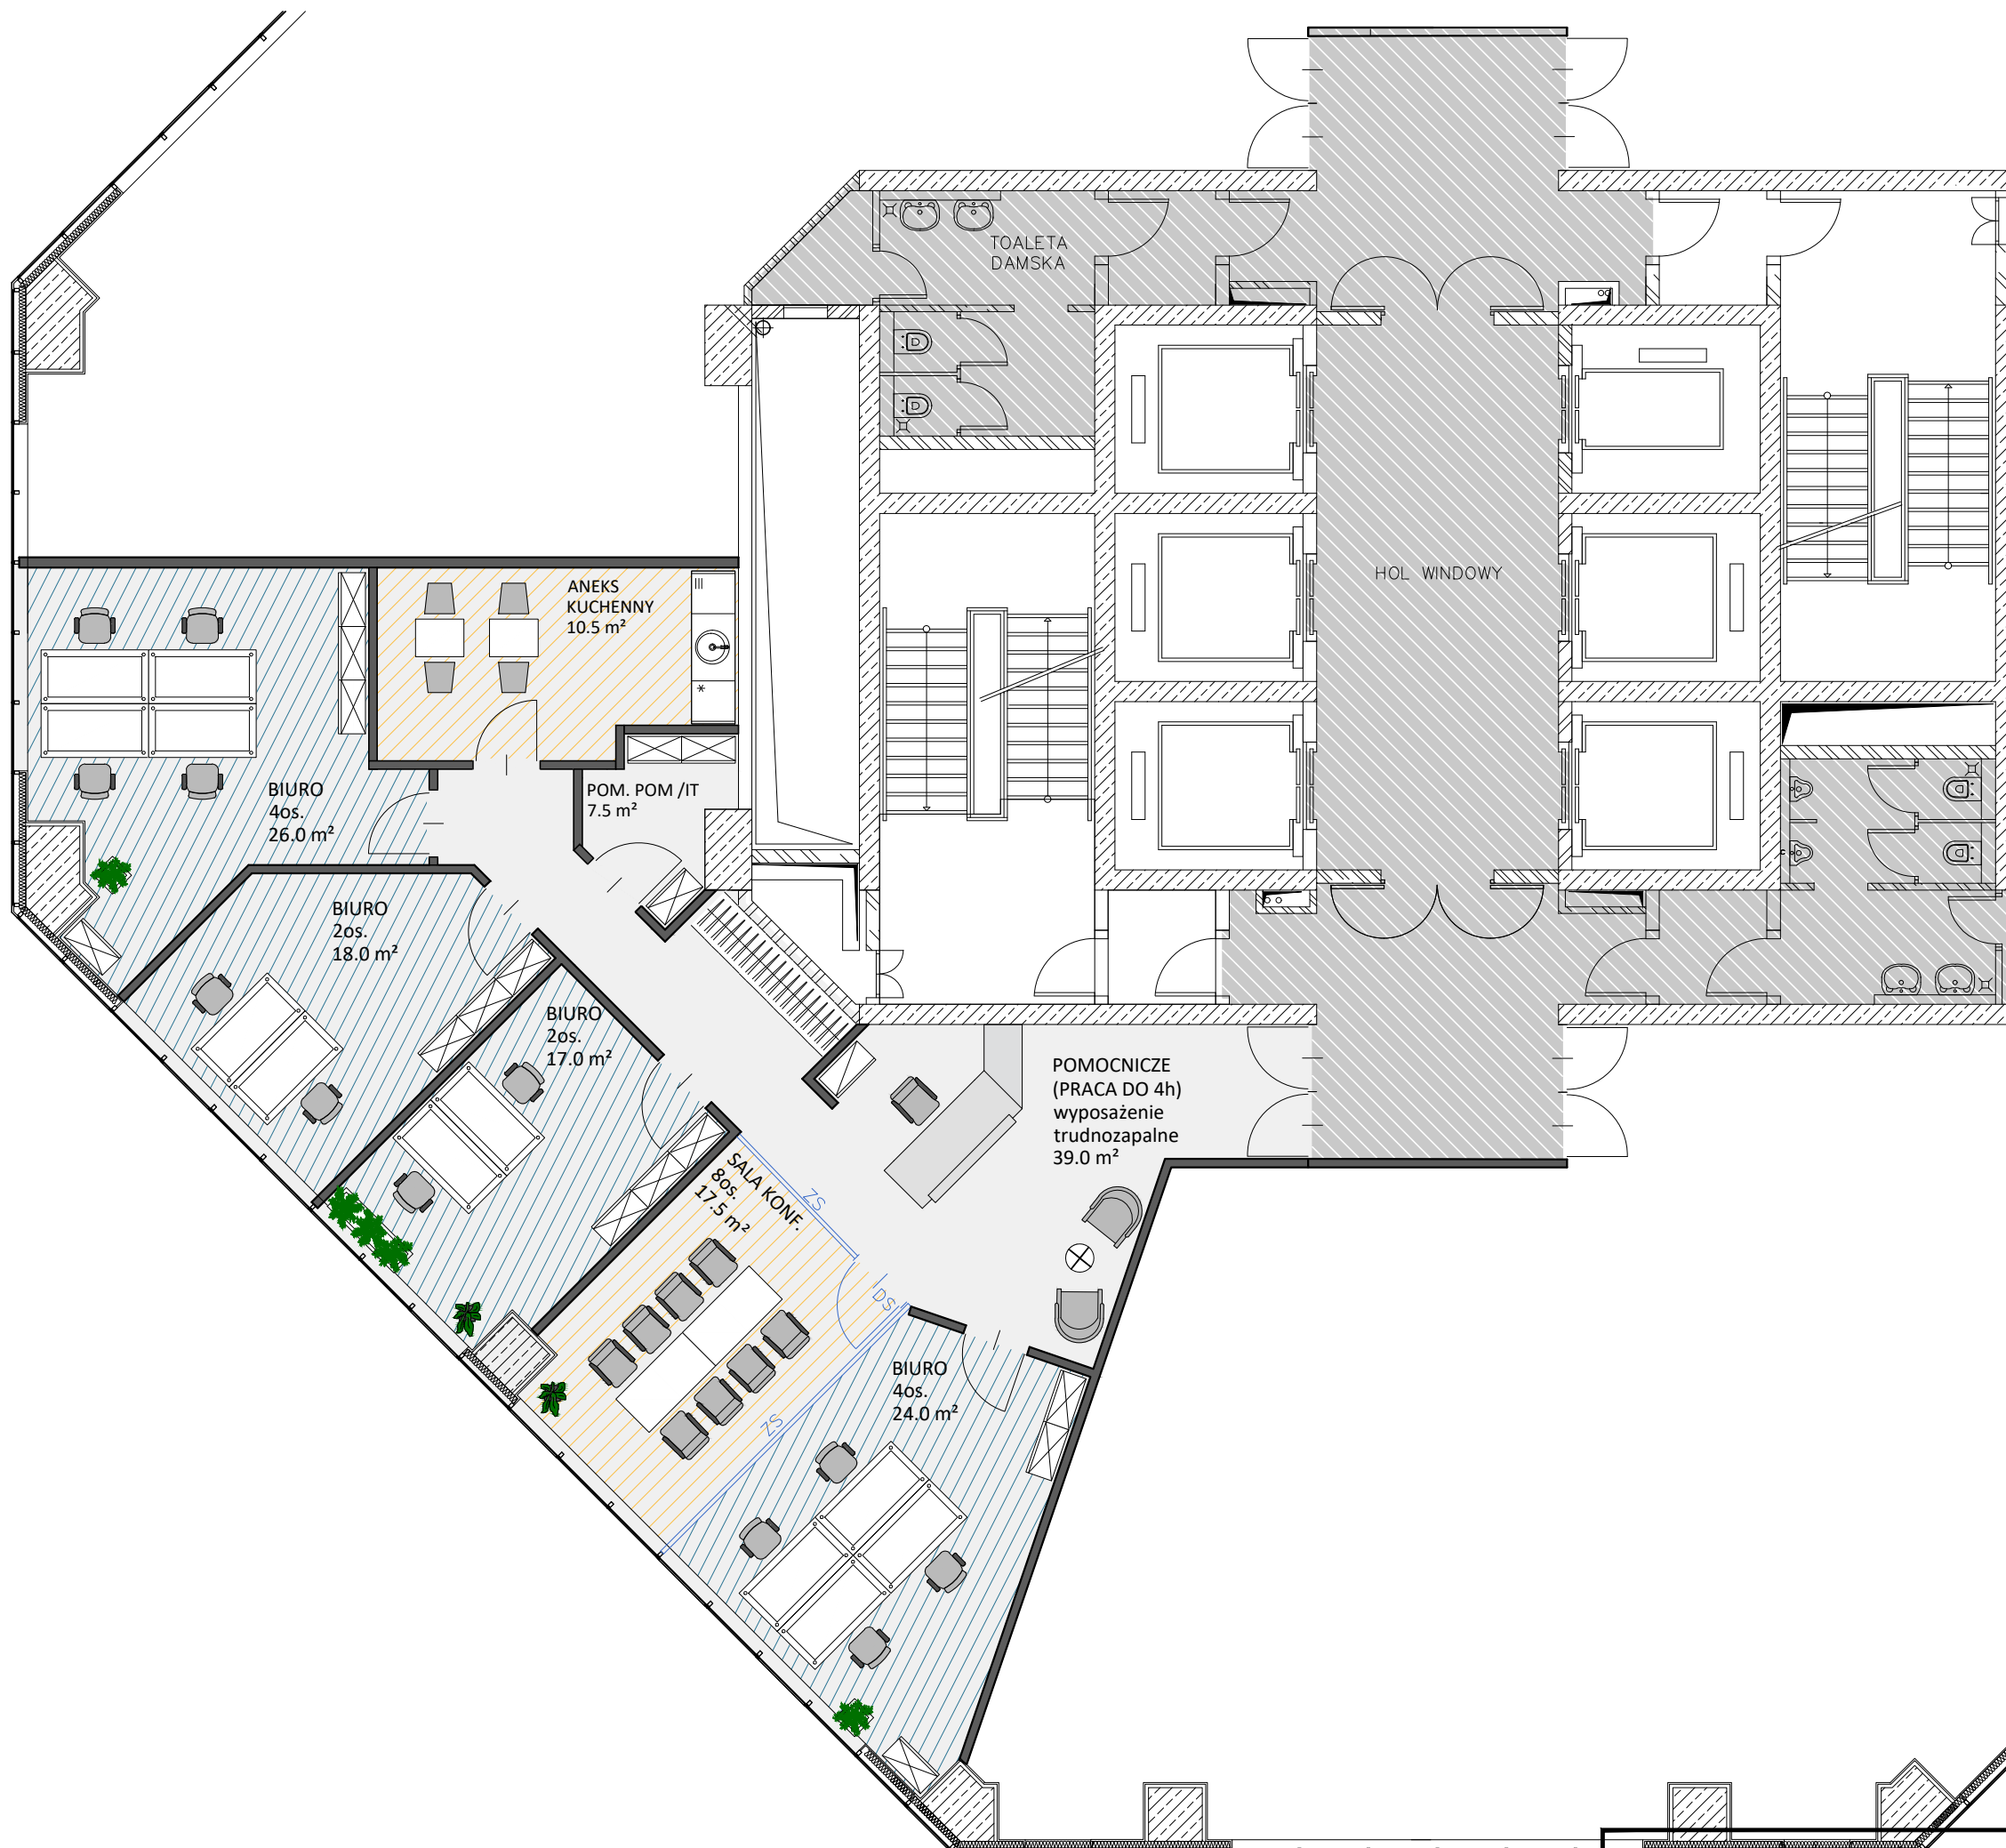

LICZBA PRACOWNIKÓW: 13  
 TOTAL WORKSTATIONS: 13