


GLÓWNY PROJEKTANT BUDYNKU - PRC Architekti

POWIERZCHNIE NAJMU NETTO PIĘTRA +9
1465,65m²

- EUVIC POWIERZCHNIA NAJMU 328,74m²
- POWIERZCHNIA WSPÓLNA POWIERZCHNIA NAJMU NETTO 70,63m²
- BIURA
- OPEN PLAN
- POW. WSPÓLNE
- RECEPCJA, SALE KONF., ANEKS KUCHENNY, MAGAZYN, IT
- BIURKO PRACOWNICZE 160x80cm
- BIURKO PRACOWNICZE 140x80cm
- SZAFKA NISKA, 80x40x120cm
- SZAFKA WYSOKA, 80x40x200cm

OZNACZENIA DRZWI I ŚCIAN

- DRZWI PEŁNE STANDARDOWE
- STANDARDOWE ŚCIANY BUDYNKU

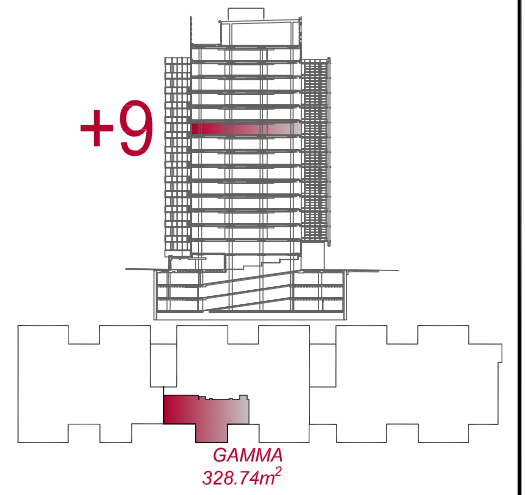


Najemca
 Tenant



Nazwa rysunku
 Drawing name
ARANŻACJA FUNKCJONALNA POZIOM + 9

Data/Date 20.05.2019 Skala/Scale 1:100
 Faza projektu/ Design phase TEST PLAN

Klient/Client	Projekt/Project	Branża/Branch	Numer/Number	Rewizja/Revision
EUV	TP	WN	9.00	02

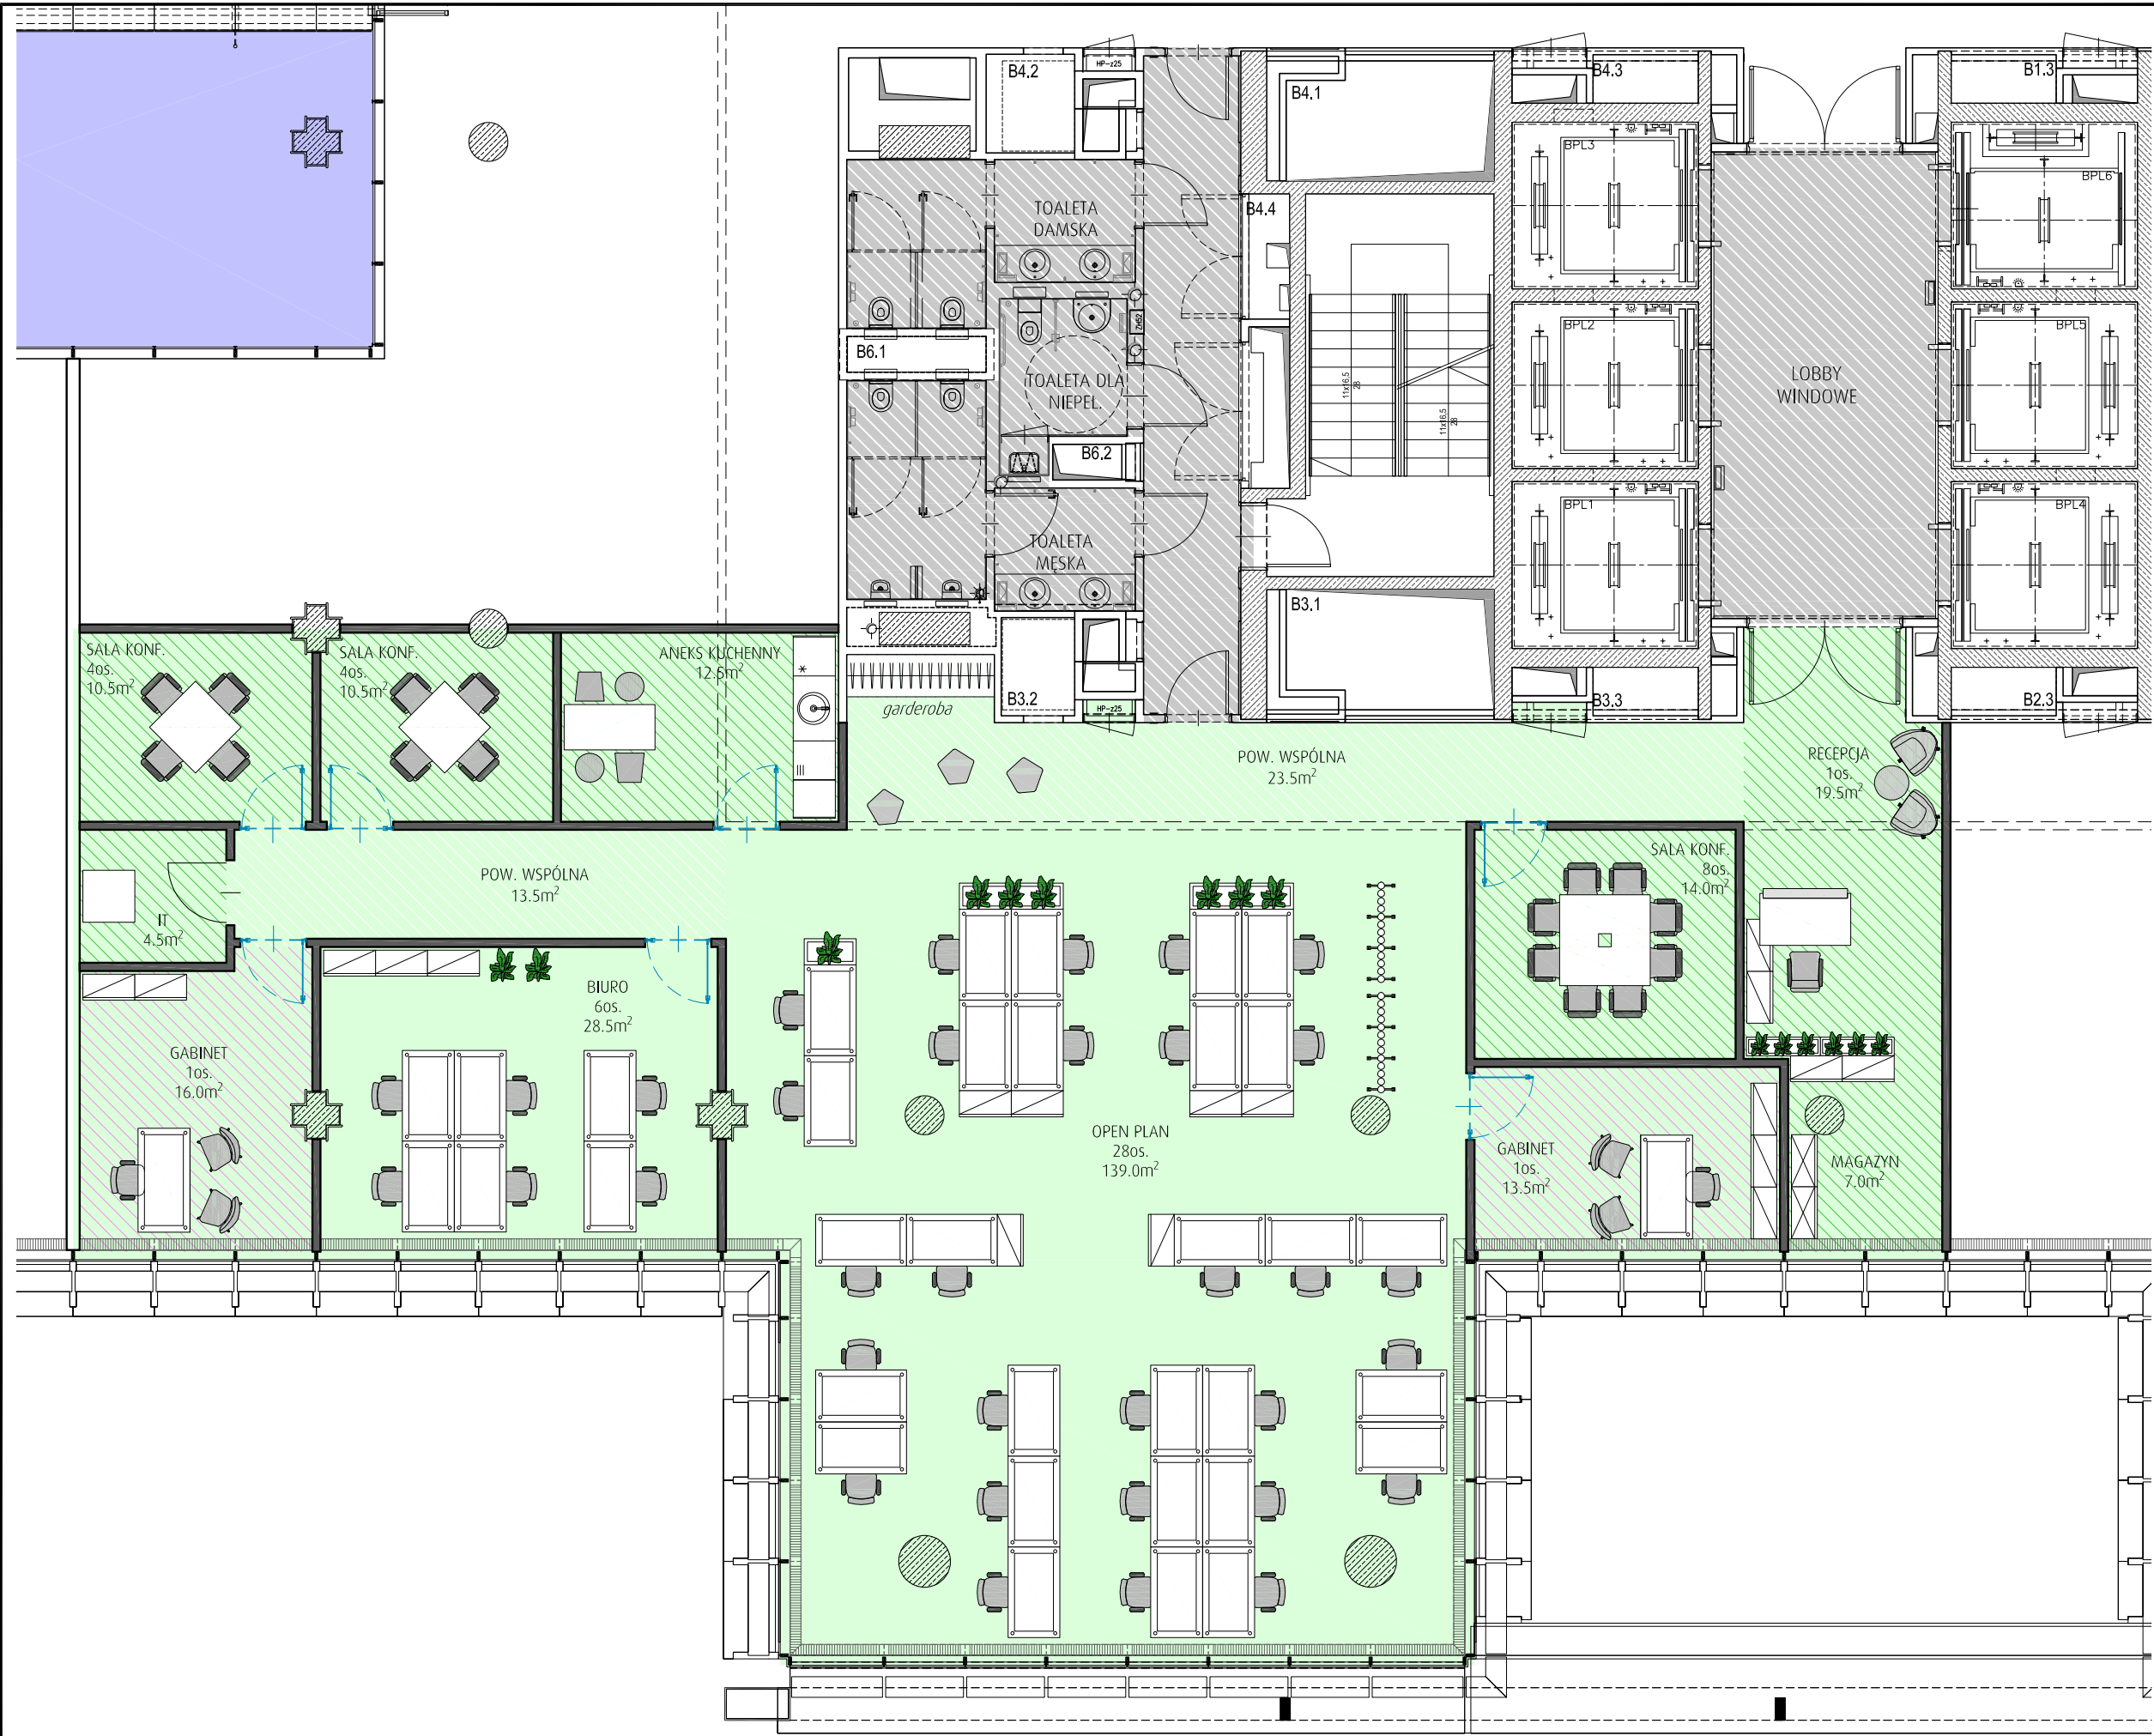

SUMA: 37 STANOWISK PRACY

UWAGA!
 Test plan jest rysunkiem poglądowym pokazującym możliwości aranżacyjne w budynku pod kątem zapotrzebowania Najemcy. Nie może on być podstawą do wykonywania prac budowlanych. Podstawą do wykonywania prac budowlanych jest wyłącznie projekt przeanalizowany pod kątem ochrony p-poż, wymagań BHP i Sanepid i uzgodniony z odpowiednimi rzeczoznawcami

UWAGA!
 ELEMENTY W KORYTARZU EWAKUACYJNYM NALEŻY PLANOWAĆ JAKO ELEMENTY TRUDNOZAPALNE, ŚCIANY O ODPORNOSCI OGNIOWEJ EI30, DRZWI BEZKLASOWE