


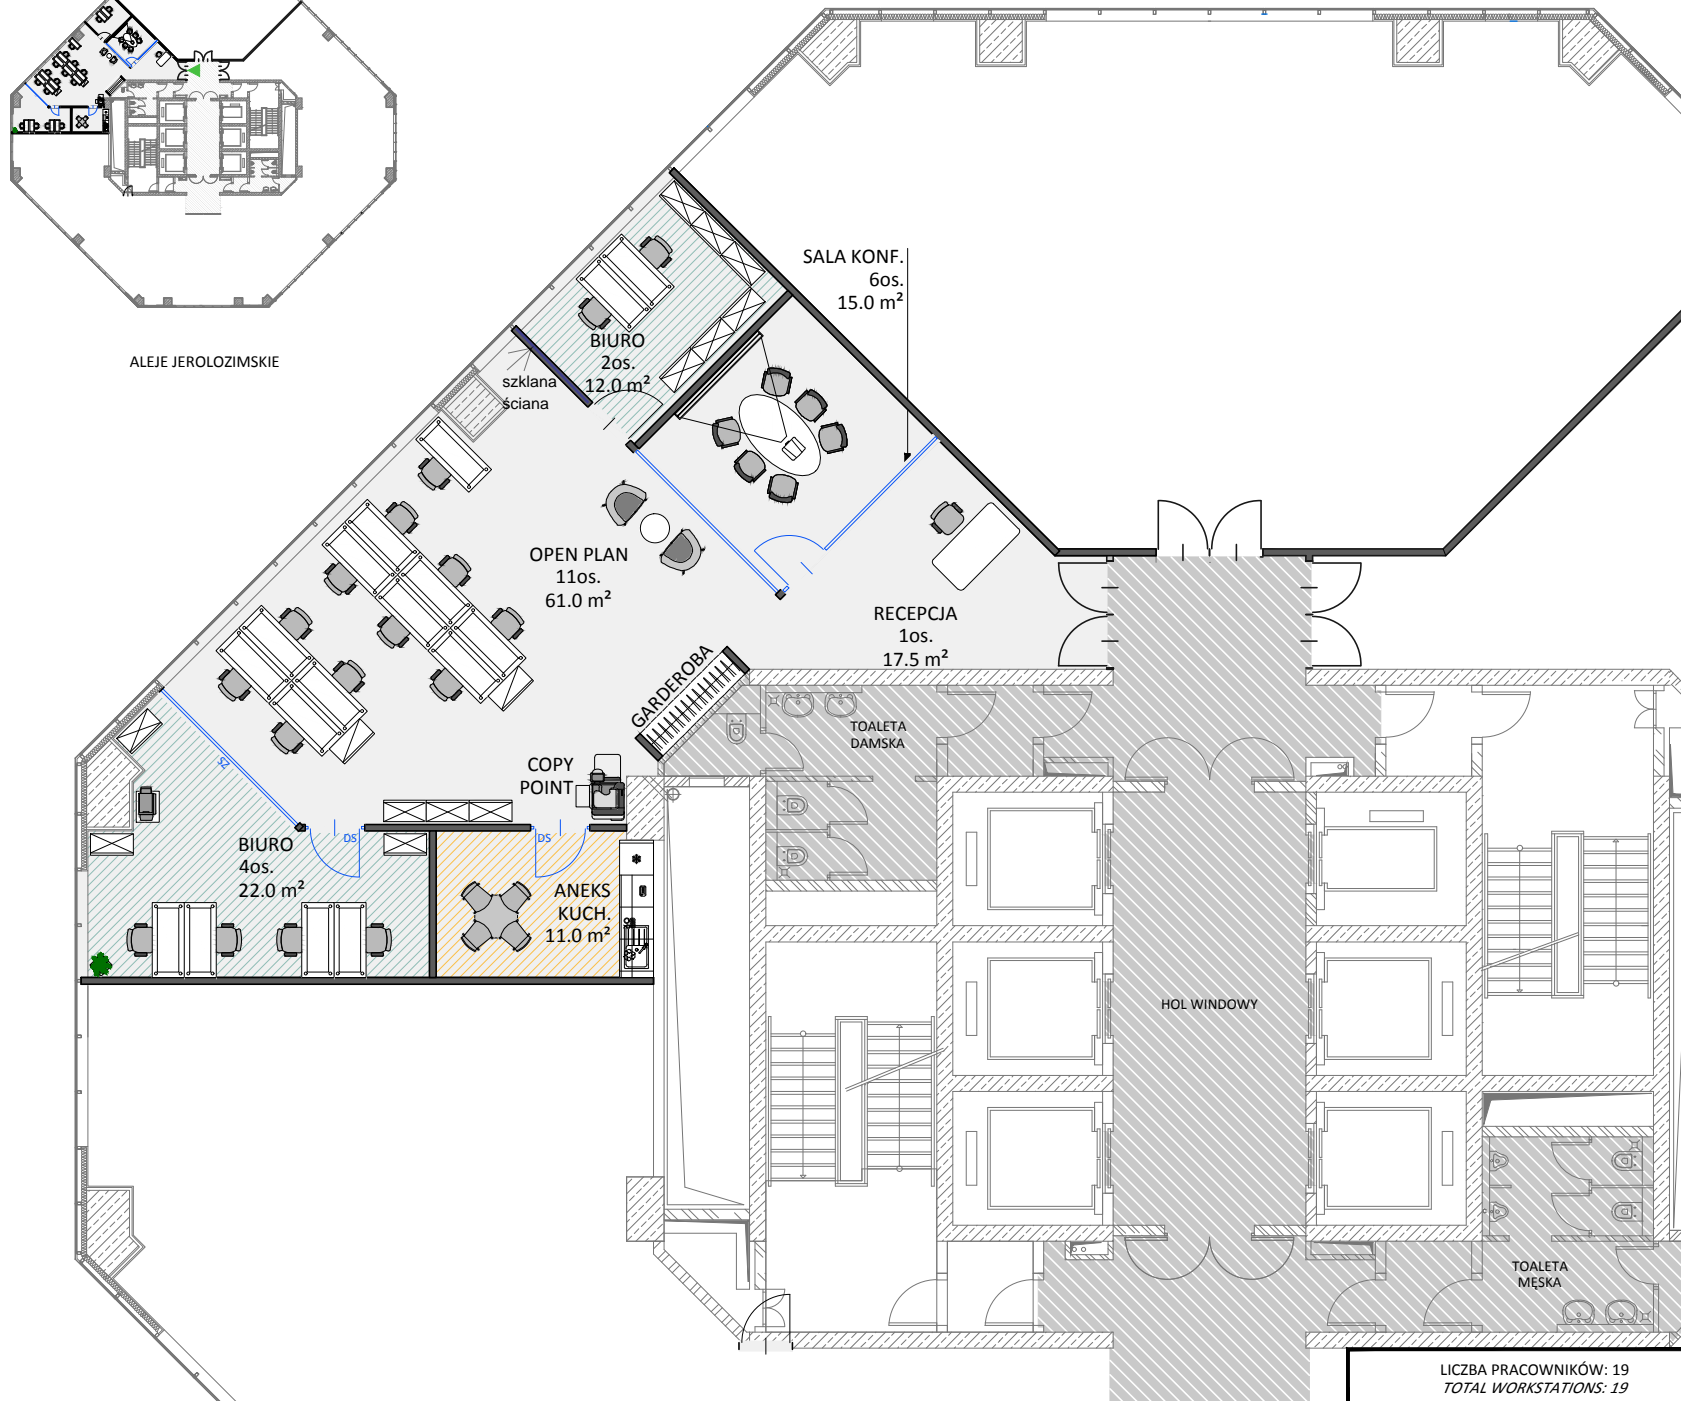

LOKALIZACJA W BUDYNKU

ALEJE JEROZOLIMSKIE



- SYMBOLE FUNKCJI**
DESIGNATION OF FUNCTION
OPEN PLANS
BIURA
OFFICES
GABINETY
CEO OFFICES
- RECEPCJA, POK. SPOKTAŃ, ANEKS
 KUCHENNY ITP.
 RECEPTION, MEETING ROOMS, KITCHEN
 ETC.

- SYMBOLE MEBLI**
FURNITURE INDICATIONS
- BIURKO PRACOWNICZE 160x80cm/
 EMPLOYEE DESK 160x80cm
- BIURKO PRACOWNICZE 140x80cm/
 EMPLOYEE DESK 140x80cm
- SZAFKA WYSOKA 200x80x40cm/
 HIGH CABINET 200x80x40cm
- SZAFKA NISKA 200x80x40cm/
 LOW CABINET 200x80x40cm

- OZNACZENIA ŚCIAN I DRZWI**
DOOR AND WALL INDICATIONS
- DRZWI PEŁNE/
 FULL DOORS
- DRZWI SZKLANE/
 GLASS DOORS
- PROJEKTOWANE ŚCIANY PEŁNE GK/
 DESIGNED WALLS
- PROJEKTOWANE ŚCIANY SZKLANE/
 DESIGNED GLASS WALLS

UWAGA!
 Test plan jest rysunkiem poglądowym pokazującym możliwości aranżacyjne w budynku pod kątem zapotrzebowania Najemcy. Nie może on być podstawą do wykonywania prac budowlanych. Podstawą do wykonywania prac budowlanych jest wyłącznie projekt przeanalizowany pod kątem ochrony p-poż, wymagań BHP i Sanepid i uzgodniony z odpowiednimi rzeczoznawcami.

Najemca
 Tenant

Lokalizacja
 Location

EUROCENTRUM
 al. Jerozolimskie 136, Warszawa

Tytuł rysunku
 Drawing name

RZUT ARANŻACJI FUNKCJONALNEJ
PIĘTRO +9

Data
 Date

Faza projektu
 Design phase

Skala
 Scale

1:100

Klient/Client	Projekt/Project	Branża/Branch	Numer/Number	Rewizja/Revision
SP	A	0.00	01	

LICZBA PRACOWNIKÓW: 19
 TOTAL WORKSTATIONS: 19